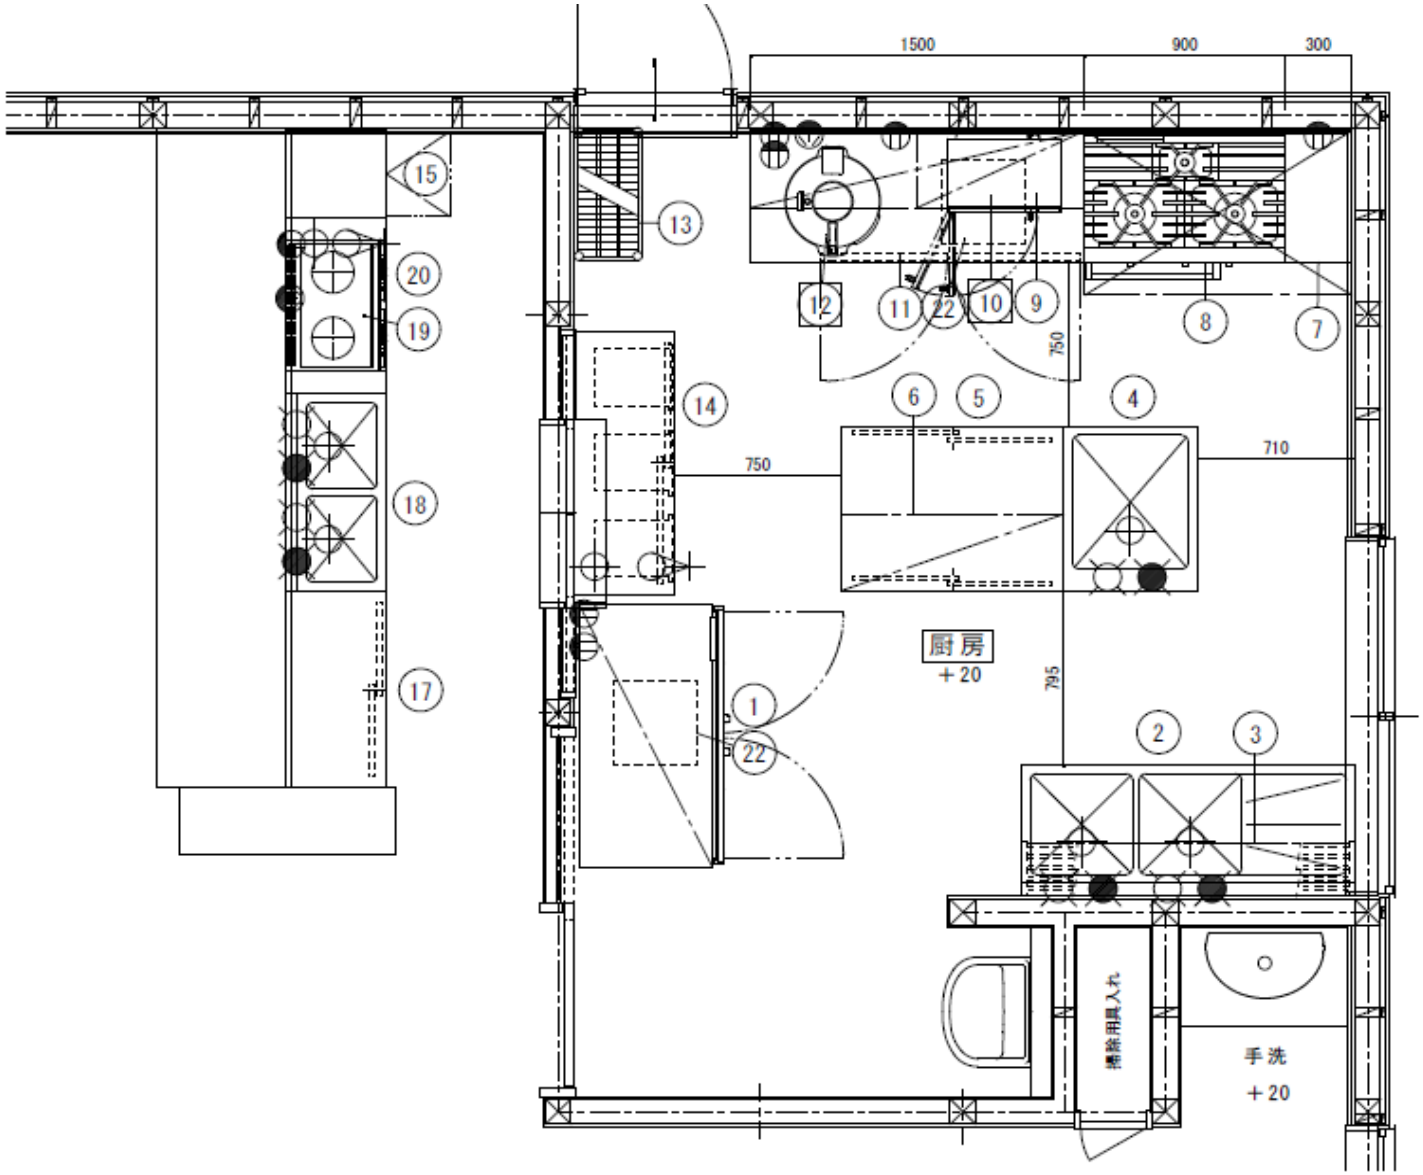麻績村食堂交流施設厨房機器配置図